


# RZUT PIĘTRA 1:100

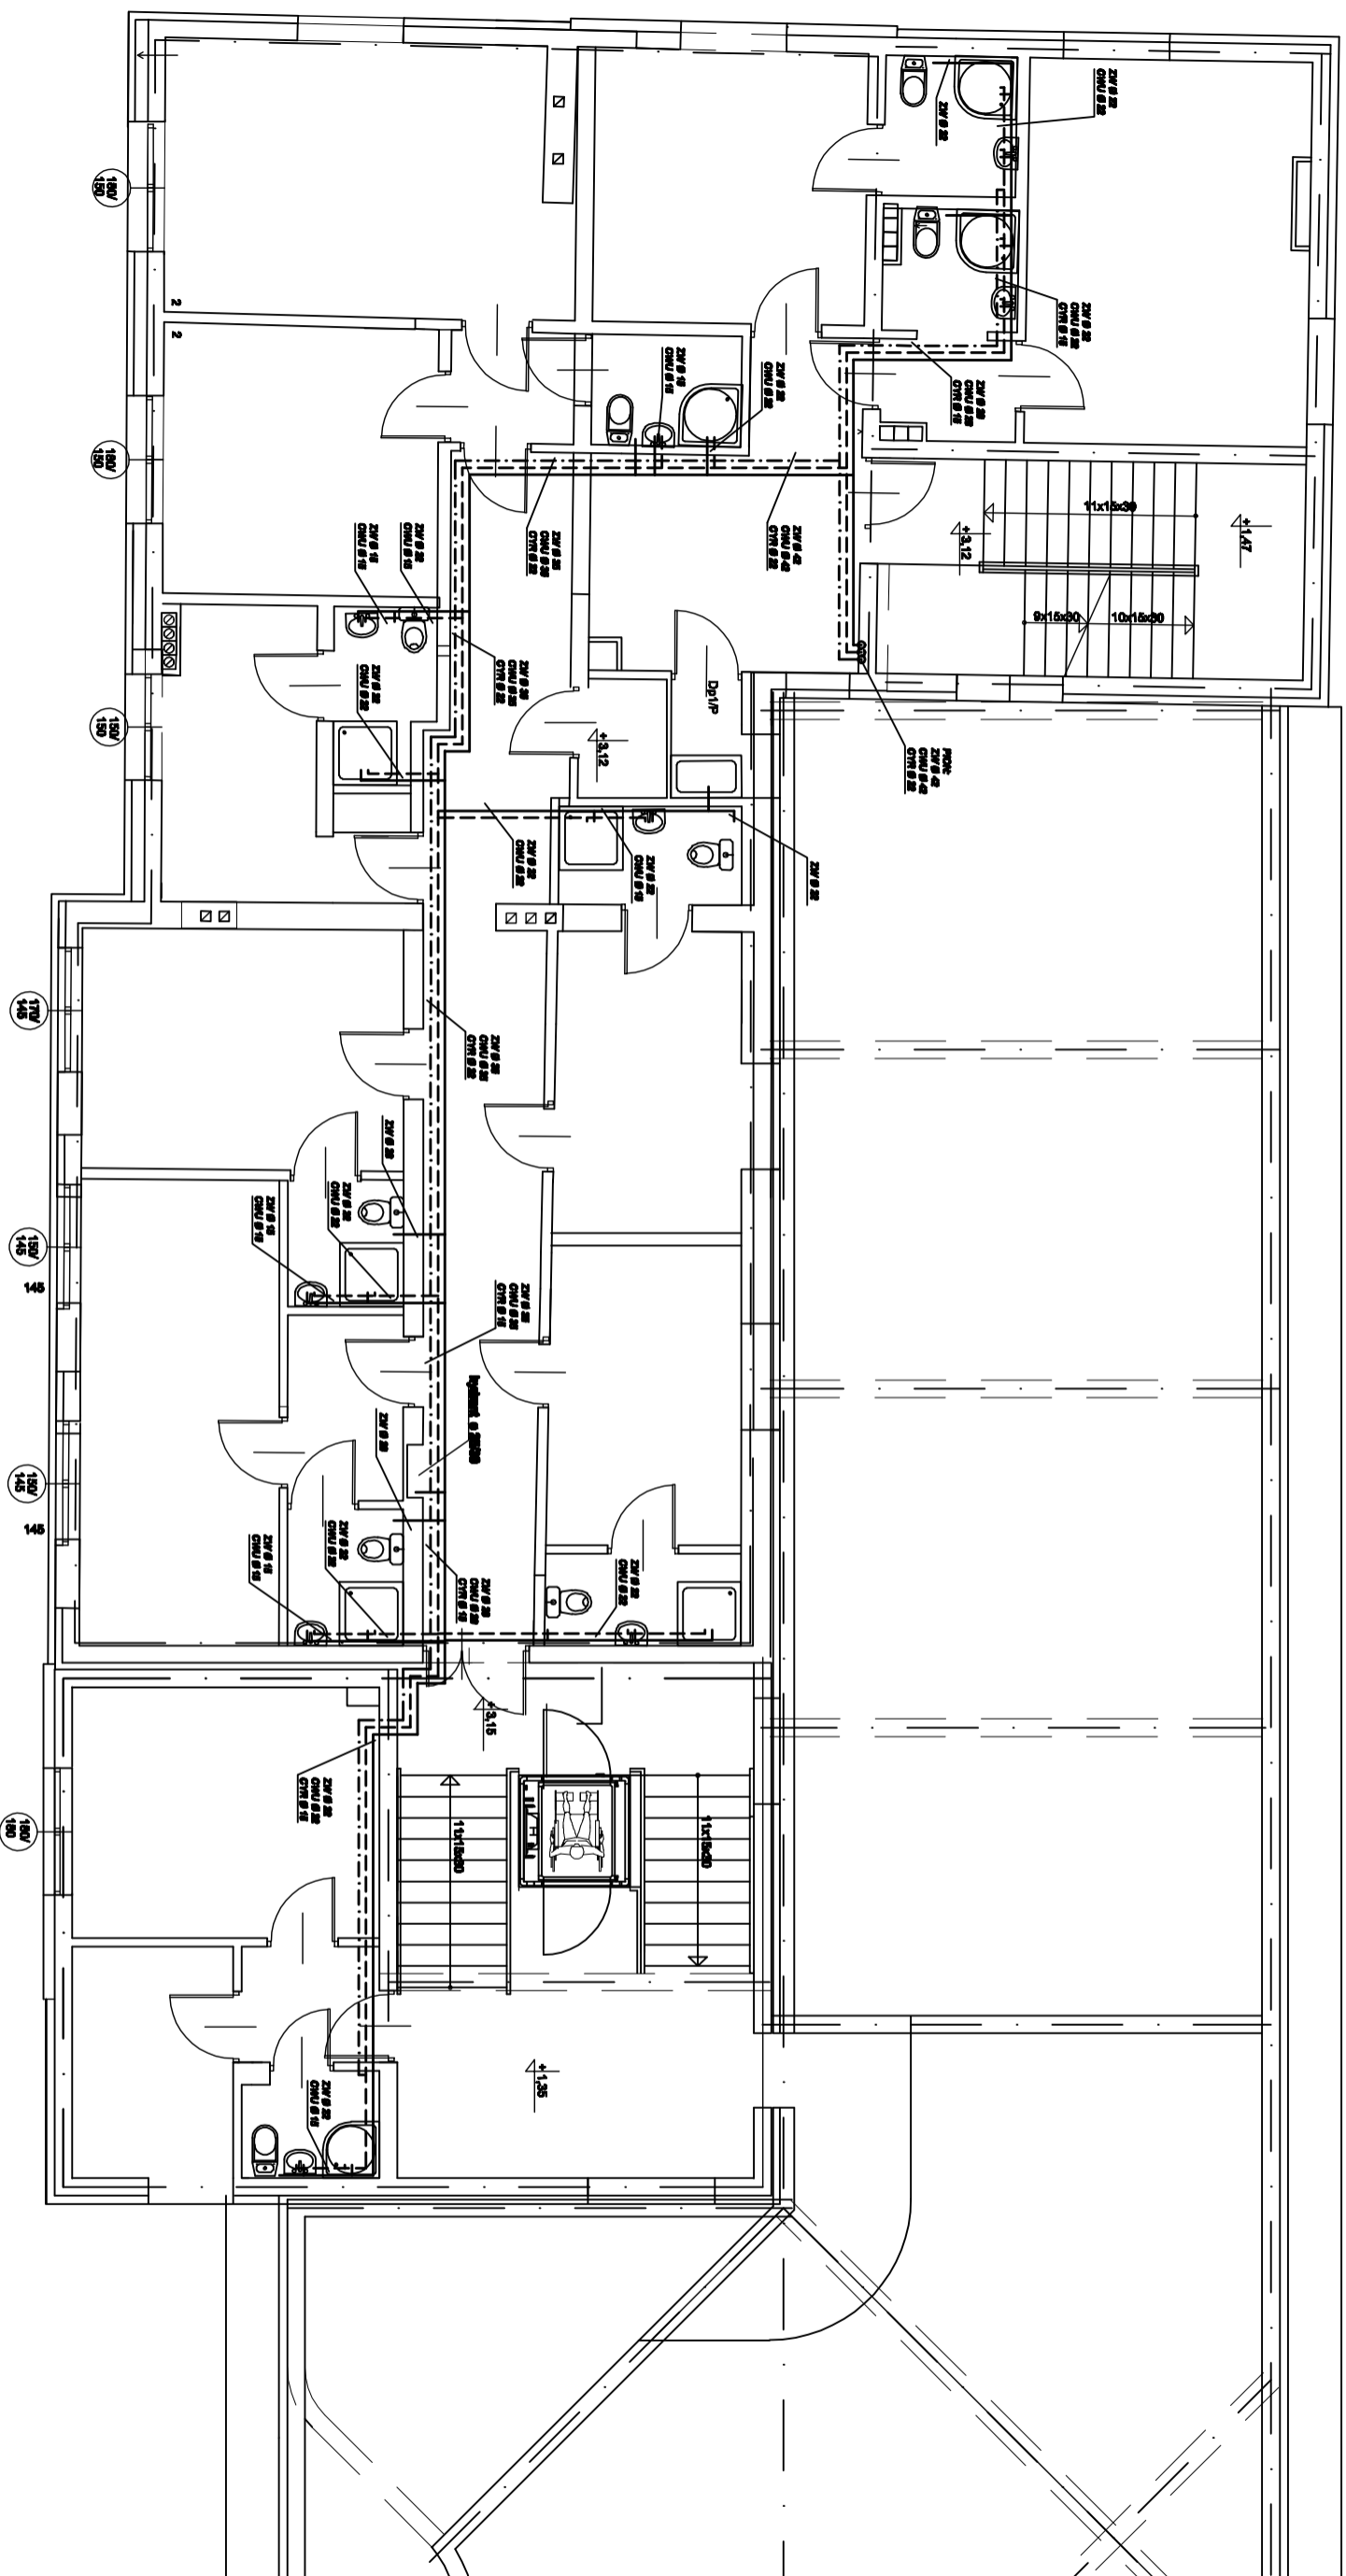

Usługi Projektowe – mgr inż. Krzysztof Duda  
18-400 Łomża, ul. Woźniowska 36

Obiekt: OŚRODEK CARITAS BLIŹNIM  
Adres: Ptaki, gm Nowogród, dz. nr 20/7

Tytuł rysunku: RZUT PIĘTRA  
Instalacja wodociągowa

Branża:		ZESPÓŁ AUTORSKI	
Sanitarna	mgr inż. Krzysztof Duda	Nr upr. proj.	LOM - 42
Projektant		Data	09.2010r.
Asystent projektanta	mgr inż. Piotr Kaczyński		09.2010r.
Faza:	PB	Skala:	1:100
		Nr rysunku:	5